

ΕΦΗΜΕΡΙΣ ΤΗΣ ΚΥΒΕΡΝΗΣΕΩΣ
ΤΗΣ ΕΛΛΗΝΙΚΗΣ ΔΗΜΟΚΡΑΤΙΑΣ

ΕΝ ΑΘΗΝΑΙΣ ΤΗι 11 ΝΟΕΜΒΡΙΟΥ 1981 | ΤΕΥΧΟΣ ΤΕΤΑΡΤΟΝ | ΑΡΙΘΜΟΣ ΦΥΛΛΟΥ 638

ΠΕΡΙΕΧΟΜΕΝΑ

ΑΠΑΛΛΟΤΡΙΩΣΕΙΣ

ΑΠΟΦΑΣΕΙΣ

ΑΠΑΛΛΟΤΡΙΩΣΕΙΣ

ΑΠΟΦΑΣΕΙΣ

Ἀριθ. 1273 (1)

Περὶ κηρύξεως ὡς ἀναδασωτέας ἐκτάσεως (10,249) στρεμμάτων στὴ θέση «Πάτημα Σκάρπα» τοῦ Δήμου Ἀσπροπύργου τοῦ Νομοῦ Ἀττικῆς.

Ο ΝΟΜΑΡΧΗΣ ΑΤΤΙΚΗΣ
ΔΙΑΜΕΡΙΣΜΑ ΔΥΤΙΚΗΣ ΑΤΤΙΚΗΣ

Ἔχοντας ὑπόψη:

1. Τὶς περὶ διοικητικῆς ἀποκεντρώσεως διατάξεις.
2. Τὶς διατάξεις τοῦ Ν. 998/1979 «περὶ προστασίας τῶν δασῶν καὶ τῶν δασικῶν ἐν γένει ἐκτάσεων τῆς Χώρας» καὶ συγκεκριμένα:

α) τοῦ ἄρθρου 41 παρ. 1.

β) τοῦ ἄρθρου 38 παρ. 1.

3. Τὶς διαταγὲς τοῦ Ὑπουργείου Γεωργίας:

α) 160417/1180/8.7.80, β) 182447/3049/24.9.80.

4. Τὴ 2619/16.7.81 πρόταση Δασαρχείου Αἰγάλεω, περὶ κηρύξεως ἀναδασωτέας, τῆς ἀναφερομένης στὸ θέμα ἐκτάσεως, ἀποφασίζουμε:

Κηρύσσουμε ἀναδασωτέα, μὲ σκοπὸ τὴ διατήρηση τοῦ χαρακτήρα τοῦ δάσους, τὴν δημοσία δασικὴ ἔκταση (10,249) στρεμμάτων ποὺ βρίσκεται στὴ θέση «Πάτημα Σκάρπα» τοῦ Δήμου Ἀσπροπύργου καὶ προσδιορίζεται ἀπὸ τὰ στοιχεῖα ὑπ' ἀριθ. 3 σχεδ. μὲ κλίμακα 1:4.000, ὅπως φαίνονται στὸ συνημμένο διάγραμμα, τὸ ὁποῖο ἀποτελεῖ ἀναπόσπαστο μέρος τῆς ἀποφάσεως αὐτῆς καὶ ἔχει ὅρια:

Ἀνατολικά: Μὲ δημοσία δασικὴ ἔκταση.

Δυτικά: Ὁμοίως.

Βόρεια: Μὲ δρόμο καὶ πέραν αὐτοῦ μὲ δημοσία δασικὴ ἔκταση.

Νότια: Μὲ δημοσία δασικὴ ἔκταση καὶ δρομίσκο.

Ἡ δασικὴ βλάστηση ποὺ ἐκχερσώθηκε παράνομα θὰ ἀντικατασταθεῖ μὲ φυσικὴ ἀναγέννηση.

Ἡ ἀπόφαση αὐτὴ νὰ δημοσιευθεῖ στὴν Ἐφημερίδα τῆς Κυβερνήσεως.

Αἰγάλεω, 29 Ἰουλίου 1981

Ὁ Ἀναπληρωτὴς Νομάρχης
Κ. ΔΑΒΑΚΗΣ


ΝΟΜΑΡΧΙΑ ΑΤΤΙΚΗΣ
ΔΙΑΜ/ΣΜΑ ΔΥΤ. ΑΤΤΙΚΗΣ
ΔΙΕΥΘΥΝΣΗ ΔΑΣΩΝ
ΔΑΣΑΡΧΕΙΟ ΑΙΓΑΛΕΩ

Ανήκει στην υπ' αριθ. 1226/1981 απόφαση
Αναπληρ. Νομάρχη Δ/τος Δυτ. Αττικής

(3)

Σχεδιάγραμμα αναδασώσεως εκτάσεως
στη θέση Πάτημα - Σκάρπα ... περιφερείας του δήμου ...

Κλίμακα 1:4.000
Αρ. ΠΔΔ: 553/7-7-1981

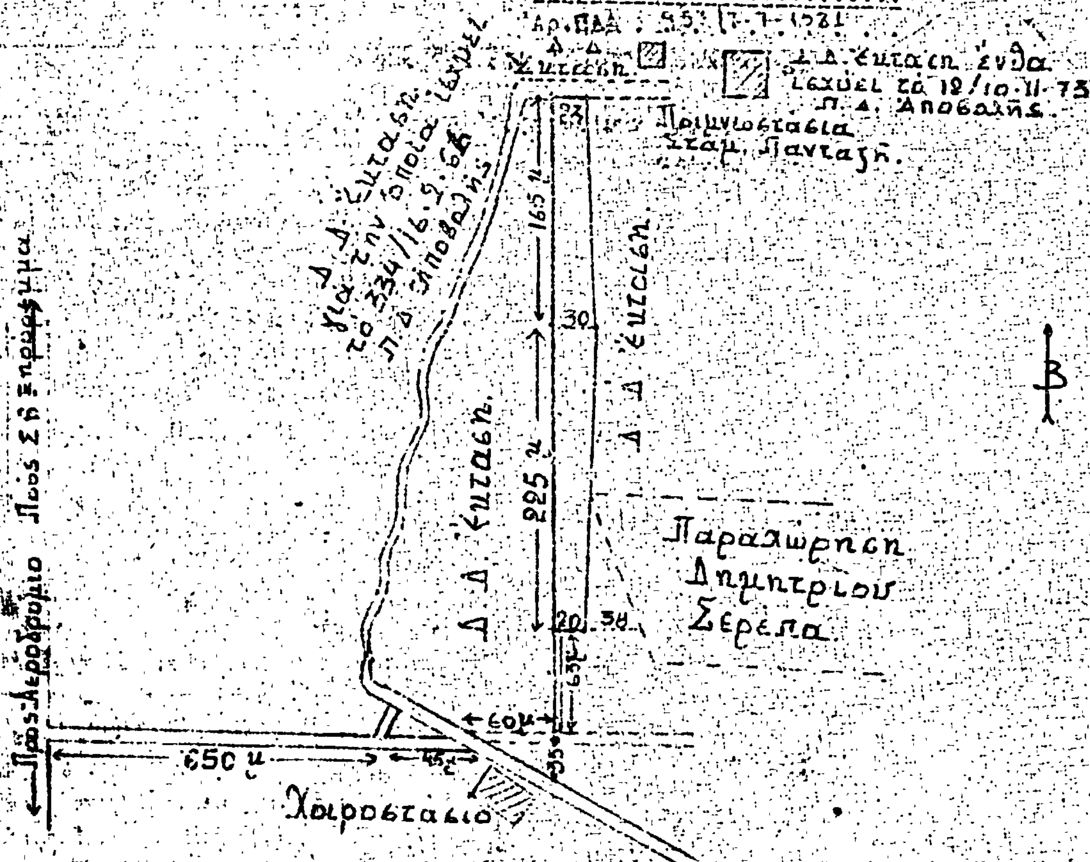



Εθεωρήθη 21 ΙΟΥΛ. 1981
Ο Δ/ντής Δασών



Εθεωρήθη
Ο Δασάρχης

Ο Συντάξας
Αθ. Ανδρεόπουλος
Τεχνολ. Δασοπονίας

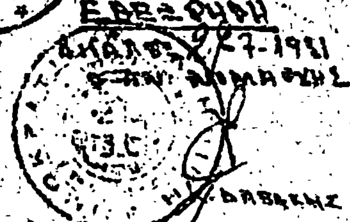

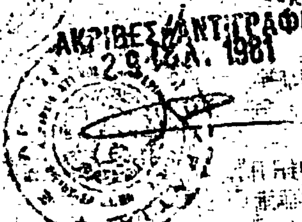

'Αριθ. Ζ/1958 (2)

Περὶ κηρύξεως ἀναδασωτέας ἐκτάσεως 0,792 στρεμ. στὴ θέση 'Αηλιόδρομος τοῦ Δήμου Κύμης τοῦ Νομοῦ Εὐβοίας.

Ο ΝΟΜΑΡΧΗΣ ΕΥΒΟΙΑΣ

Ἔχοντας ὑπόψη :

1. Τὶς περὶ Διοικητικῆς 'Αποκεντρώσεως διατάξεις.
2. Τὶς διατάξεις τοῦ Ν. 98/79 «περὶ Προστασίας δασῶν καὶ δασικῶν ἐκτάσεων ἐν γένει τῆς Χώρας» καὶ συγκεκριμένα : α) τοῦ ἄρθρου 41 παρ. 1, β) τοῦ ἄρθρου 38 παρ. 1.
3. Τὶς διατάξεις τοῦ 'Υπ. Γεωργίας : α) 160417/1180/8.7.80 καὶ β) 182447/3049/24.9.80.

4. Τὴν Ζ/1396/17.6.1981 πρόταση τοῦ Δασαρχείου Κύμης περὶ κηρύξεως ἀναδασωτέας τῆς ἀναφερομένης στὸ θέμα ἐκτάσεως, ποὺ ἐκχερσώθηκε παράνομα, ἀποφασίζουμε :


Κηρύσσουμε ἀναδασωτέα, μὲ σκοπὸ τὴ διατήρηση τοῦ χαρακτήρα τοῦ δάσους καὶ τὴν προστασία καὶ ἀνάπτυξη τῆς δασικῆς βλαστήσεως τὴν δημοσία δασικὴ ἔκταση τῶν 0,792 στρεμ. ποὺ βρίσκεται στὴ θέση 'Αηλιόδρομος Δήμου Κύμης, Ν. Εὐβοίας καὶ προσδιορίζεται ἀπὸ τὰ στοιχεῖα : α) ΑΒΓΔΑ, β) ΕΖΗΘΕ, γ) ΖΙΚΛΖ ὅπως φαίνονται στὸ συνημμένο διάγραμμα, τὸ ὁποῖο ἀποτελεῖ ἀναπόσπαστο μέρος τῆς ἀποφάσεως αὐτῆς καὶ ἔχει ὅρια :


'Ανατολικά : Δημοσία δασικὴ ἔκταση
Δυτικά : » » »
Βόρεια : » » »
Νότια : » » » καλλιεργημένοι ἀγροί.

'Η ἀποκατάσταση τῆς δασικῆς βλαστήσεως θὰ γίνει μὲ φυσικὴ ἀναγέννηση.
'Η ἀπόφαση αὐτὴ νὰ δημοσιευθεῖ στὴν 'Εφημερίδα τῆς Κυβερνήσεως.

Χαλκίδα, 25 'Ιουνίου 1981

'Ο Νομάρχης
Κ. ΠΑΠΑΒΛΑΣΟΠΟΥΛΟΣ

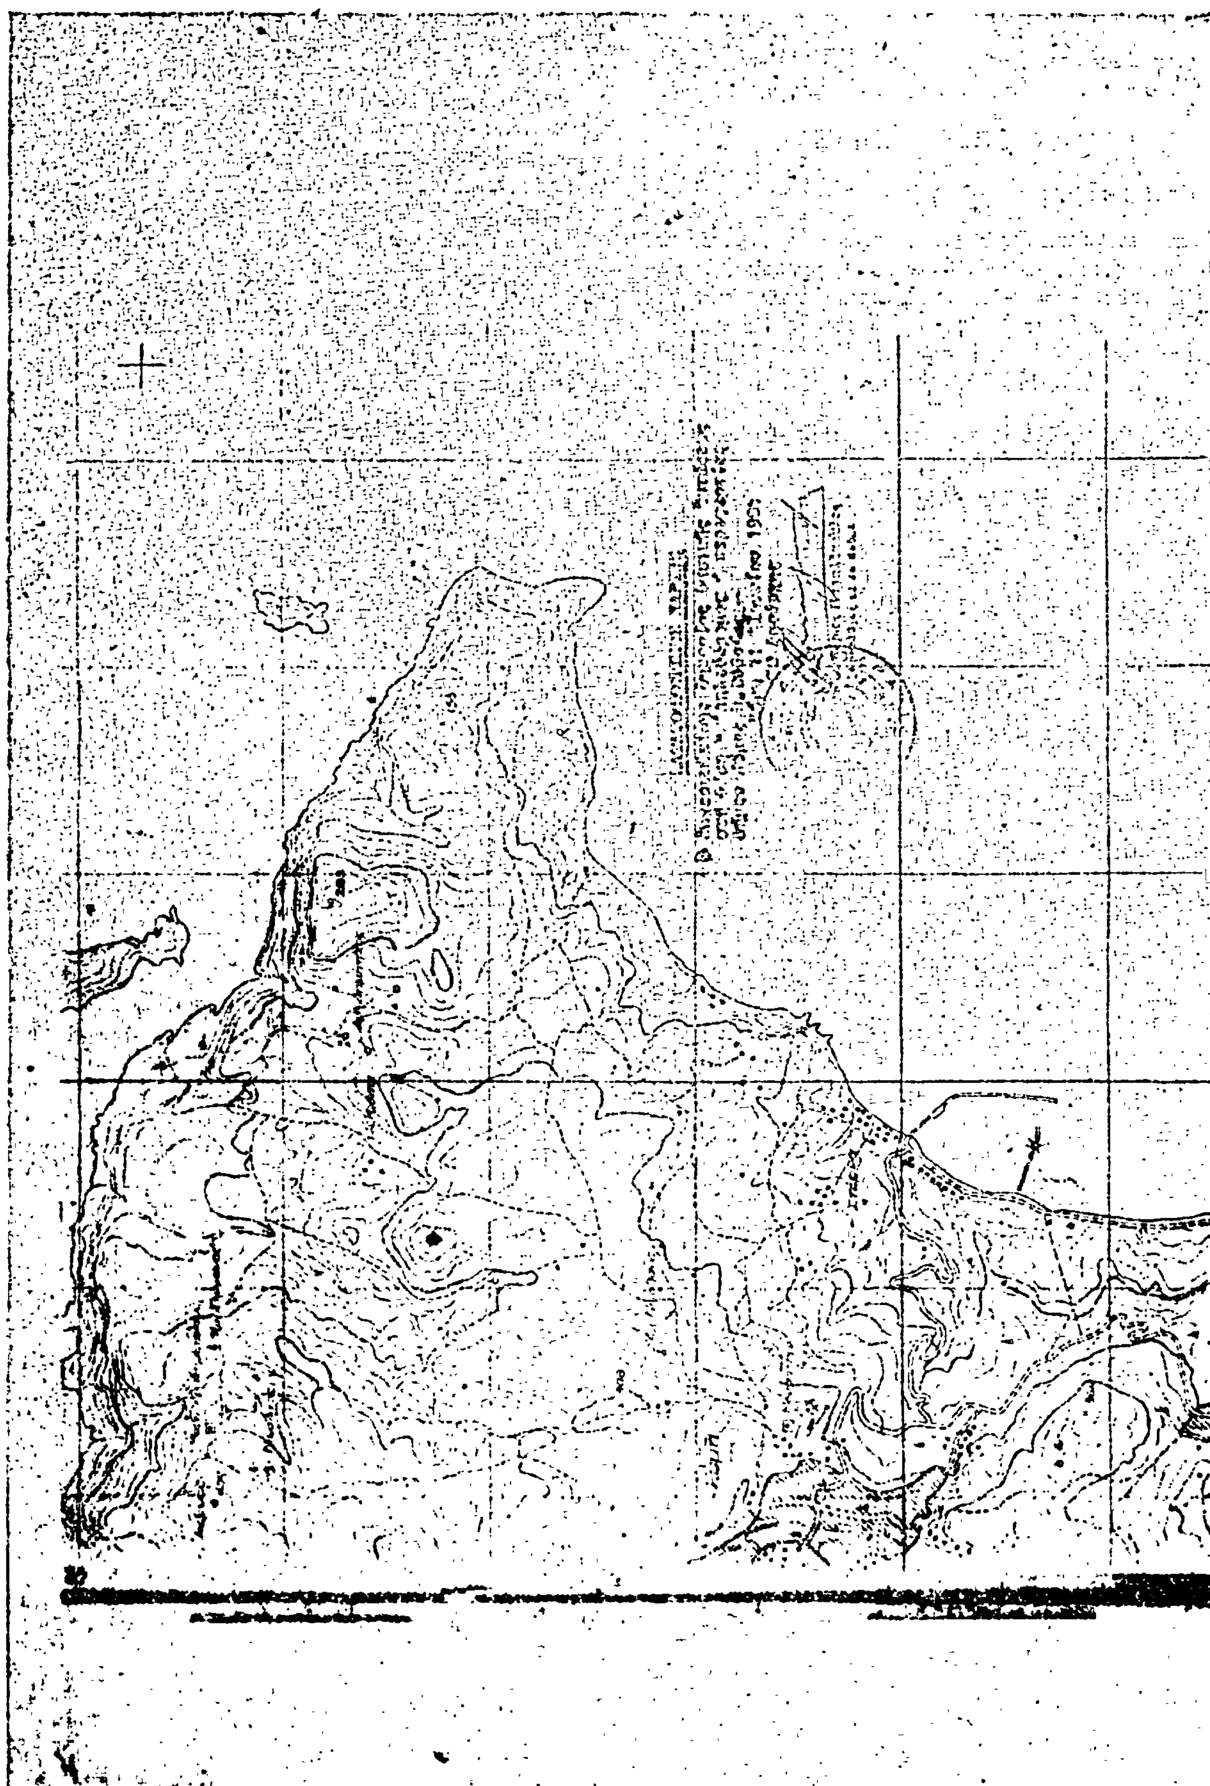

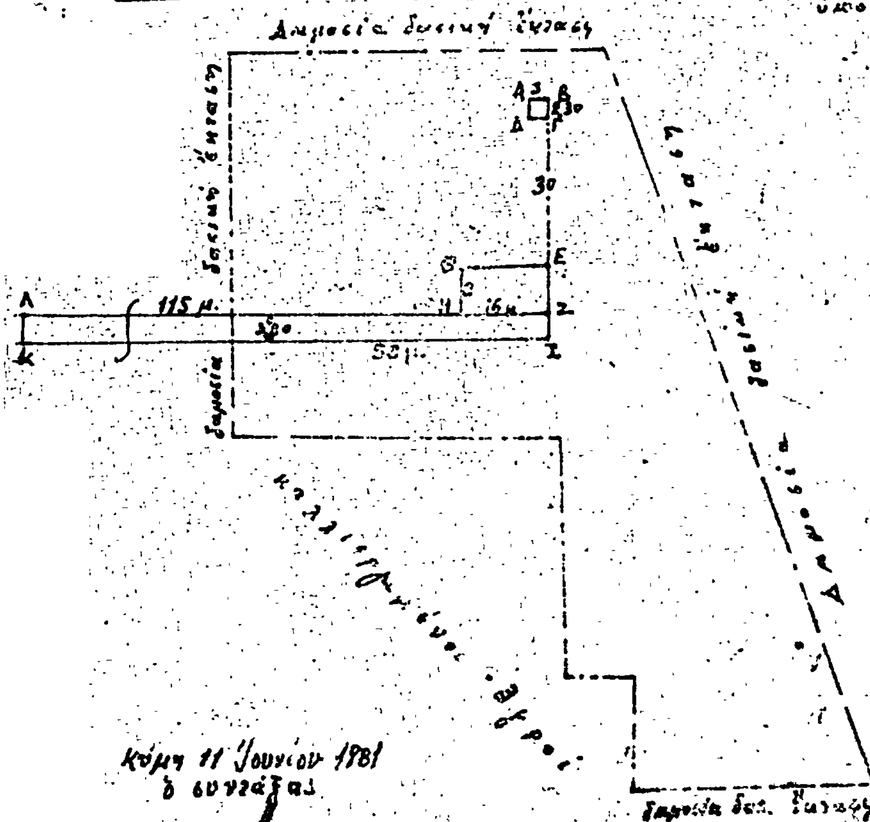
ΣΧΕΔΙΑΓΡΑΜΜΑ
115 μ.
30
16 μ.
Κύμη 11 Ιουνίου 1981
ο συντάξας
ΘΕΩΡΗΘΗΚΕ
Κύμη 11 Ιουνίου 1981

Αριθ. 1129 (3)

Περὶ κηρύξεως ὡς ἀναδασωτέας ἐκτάσεως 2,000 στρεμμάτων, στὴ θέση «Βαμβακιὲς» τῆς Κοινότητας Πισσίων τοῦ Νομοῦ Κορινθίας.

Ο ΝΟΜΑΡΧΗΣ ΚΟΡΙΝΘΙΑΣ

Ἔχοντας ὑπόψη:

1. Τὶς περὶ διοικητικῆς ἀποκεντρώσεως διατάξεις.
2. Τὶς διατάξεις τοῦ Ν. 998/1979 «περὶ προστασίας τῶν δασῶν καὶ τῶν δασικῶν ἐν γένει ἐκτάσεων τῆς Χώρας» καὶ συγκεκριμένα: α) τοῦ ἄρθρου 41 παρ. 1 καὶ β) τοῦ ἄρθρου 38 παρ. 1.
3. Τὶς δ/γὲς τοῦ Ὑπουργείου Γεωργίας α) 160417/1180/8.7.80 καὶ β) 182447/3049/24.9.80.
4. Τὴν ἀριθ. 2527/16.7.81 πρόταση τοῦ Δασαρχείου Κορίνθου καὶ τὴ σύμφωνη γνώμη τῆς Δ/νσεως Δασῶν περὶ κηρύξεως ἀναδασωτέας, τῆς ἀναφερομένης στὸ θέμα ἐκτάσεως, ἀποφασίζουμε:

Κηρύσσουμε ἀναδασωτέα, μὲ σκοπὸ τὴν προστασία γιὰ τὴν ἀποκατάσταση τῆς δασικῆς βλαστήσεως καὶ τὴ διατήρηση τοῦ δασικοῦ χαρακτήρα αὐτῆς τὴν ἰδιωτικὴ δασικὴ ἔκταση τῶν 2,000 στρεμμάτων ποὺ ἀποψιλώθηκε τὸ μήνα Μάϊο 1981 ἀπὸ ἐκχέρσωση καὶ ποὺ βρίσκεται στὴ θέση «Βαμβακιὲς» τῆς Κοινότητας Πισσίων καὶ προσδιορίζεται ὑπὸ τὰ στοιχεῖα Α,Β,Γ,Δ,Ε,Ζ,Α, ὅπως φαίνονται στὸ συνημμένο διάγραμμα, τὸ ὁποῖο ἀποτελεῖ ἀναπόσπαστο μέρος τῆς ἀποφάσεως αὐτῆς καὶ ἔχει ὅρια:

Ἀνατολικά: Μὲ ρητινευόμενο δάσος ὑπὸ ἀναγνώριση ἄρ. 64 Ν. 998/79.
Δυτικά: Μὲ ἀντιπυρικὴ λωρίδα.
Βόρεια: Μὲ ρητινεύμενο δάσος ὑπὸ ἀναγνώριση ἄρ. 64 Ν. 998/79.
Νότια: Ὁμοίως:
Ἡ ἀπόφαση αὐτὴ νὰ δημοσιευθεῖ στὴν Ἐφημερίδα της Κυβερνήσεως.

Κόρινθος, 30 Ἰουλίου 1981

Ὁ Νομάρχης
ΧΡ. ΓΟΥΛΑΣ

ΑΠΟΣΠΑΣΜΑ ΧΑΡΤΟΥ

περιφερείας Σχοίνου

Κοινότητος Πισσίων Ν. Κορινθίας

Κλίμακα 1:50.000



ΥΠΟΜΝΗΜΑ

= Εκχερσωθείσα έκταση



ΤΟΠΟΔΙΑΓΡΑΜΜΑ

παράνομα εκχερσωθέντος

στη θέση "Βαρβακιές" Σχοίνου Κοινότητος Πισσίων

Κλίμακα 1:1.000

ΥΠΟΜΝΗΜΑ

= Τσιμεντένια βάση

Ε=(ΑΒΓΔΕΖΑ)= 80Χ25 =


2.000 τετρ. μέτρα



ΘΕΩΡΗΘΗΚΕ

Κόρινθος 30-7-1981

Ο Νομάρχης

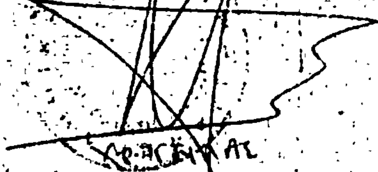



Ἀριθ. 1149 (4)

Περὶ κηρύξεως ὡς ἀναδασωτέας ἐκτάσεως 0.375 στρεμμάτων, στὴ θέση «Κάτω Φοῦζα—Ἅγιος Γεώργιος» τῆς Κοινότητας Καρυωτίκων τοῦ Νομοῦ Κορινθίας.

Ο ΝΟΜΑΡΧΗΣ ΚΟΡΙΝΘΙΑΣ

Ἔχοντας ὑπόψη:

1. Τὶς περὶ διοικητικῆς ἀποκεντρώσεως διατάξεις.

2. Τὶς διατάξεις τοῦ Ν. 998/1979 «περὶ προστασίας τῶν δασῶν καὶ τῶν δασικῶν ἐν γένει ἐκτάσεων τῆς Χώρας» καὶ συγκεκριμένα: α) τοῦ ἄρθρου 41 παρ. 1 καὶ β) τοῦ ἄρθρου 38 παρ. 1.

3. Τὶς δ/γὲς τοῦ Ὑπουργείου Γεωργίας α) 160417/1180/8.7.80 καὶ β) 182447/3049/24.9.80.

4. Τὴν ἀριθ. 2254/20.7.81 πρόταση τοῦ Δασαρχείου Ξυλοκάστρου καὶ τὴ σύμφωνη γνώμη τῆς Δ/νσεως Δασῶν περὶ κηρύξεως ἀναδασωτέας, τῆς ἀναφερομένης στὸ θέμα ἐκτάσεως, ἀποφασίζουμε:

Κηρύσσουμε ἀναδασωτέα, μὲ σκοπὸ τὴν προστασία γιὰ τὴν ἀποκατάσταση τῆς δασικῆς βλαστήσεως καὶ τὴ διατήρηση τοῦ δασικοῦ χαρακτήρα αὐτῆς, τὴ δημόσια δασικὴ ἔκταση τῶν 0,375 στρεμμάτων ποὺ ἀποψιλώθηκε μὲ ἐκχέρσωση ποὺ ἔγινε τὸ τελευταῖο δεκαήμερο τοῦ μηνὸς Ἀπριλίου ἐ.ἔ. ποὺ βρίσκεται στὴ θέση «Κάτω Φοῦζα—Ἅγιος Γεώργιος» τῆς Κοινότητας Καρυωτίκων καὶ προσδιορίζεται ἀπὸ τὰ στοιχεῖα, Α,Β,Γ,Δ,Α, ὅπως φαίνονται στὸ συνημμένο διάγραμμα, τὸ ὁποῖο ἀποτελεῖ ἀναπόσπαστο μέρος τῆς ἀποφάσεως αὐτῆς καὶ ἔχει ὅρια:

Ἀνατολικά: Μὲ ἀγρὸ ἐκχερσωτῆ (Γερασίμου Ν. Θεοδοσοπούλου).

Δυτικά: Μὲ ἀγροτικὸ δρόμο καὶ πέραν αὐτοῦ δασικὴ ἔκταση.

Βόρεια: Μὲ ἐπαρχιακὸ δρόμο Ξυλοκάστρου—Ζεμενοῦ.

Νότια: Μὲ λωρίδα δασικῆς ἐκτάσεως πέρα ἀπὸ τὴν ὁποία ἀγρός.

Ἡ ἀπόφαση αὐτὴ νὰ δημοσιευθεῖ στὴν Ἐφημερίδα τῆς Κυβερνήσεως.

Κόρινθος, 30 Ἰουλίου 1981

Ὁ Νομάρχης
ΧΡ. ΓΟΓΛΑΣ

ΤΟΠΟΓΡΑΦΙΚΟ ΔΙΑΓΡΑΜΜΑ

της εκτάσεως που κατέλαβε ο Γεράσιμος Ν. Θεοδοσόπουλος κάτοικος Ξυλοκάστρου στη θέση Κάτω Φούϊζα περιφερείας Καρυωτίκων.

Α.Β.Γ.Δ.Α= 375 τ.μ.


Κλίμακα: 1:200


Ξυλόκαστρο 1-7-1981


Ο Δήμαρχος Ξυλοκάστρου



Νάνος

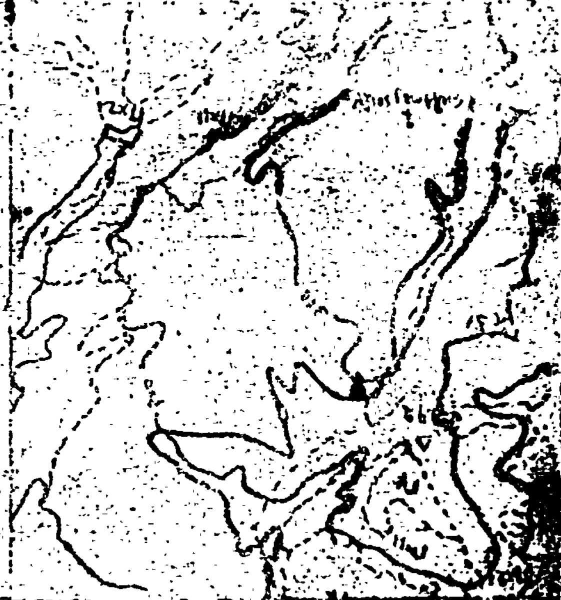

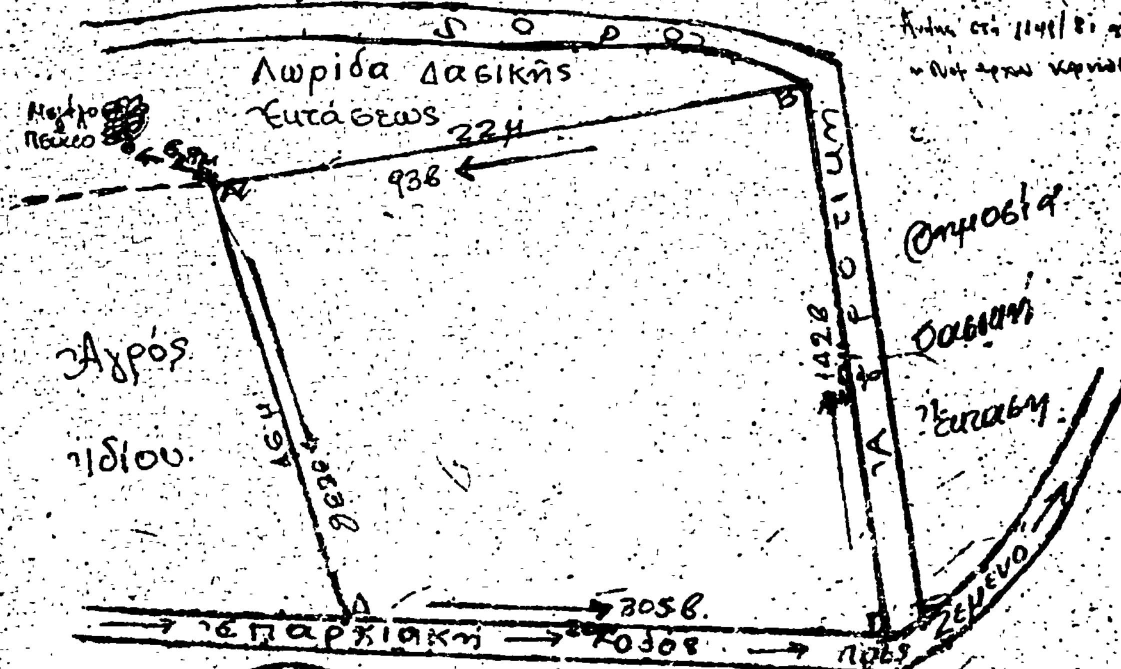

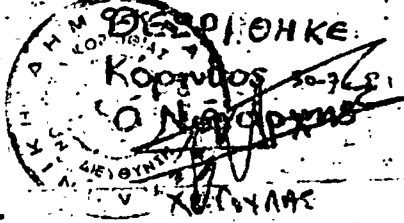

'Αριθ. 1130 (5)

Περὶ κηρύξεως ὡς ἀναδασωτέας ἐκτάσεως 2.000 στρεμμάτων, στὴ θέση «Βένιζα» τῆς Κοινότητας 'Αθικίων τοῦ Νομοῦ Κορινθίας.

Ο ΝΟΜΑΡΧΗΣ ΚΟΡΙΝΘΙΑΣ

Έχοντας ὑπόψη:

1. Τὶς περὶ διοικητικῆς ἀποκεντρώσεως διατάξεις.

2. Τὶς διατάξεις τοῦ Ν. 998/1979 «περὶ προστασίας τῶν δασῶν καὶ τῶν δασικῶν ἐν γένει ἐκτάσεων τῆς Χώρας» καὶ συγκεκριμένα: α) τοῦ ἄρθρου 41 παρ. 1 καὶ β) τοῦ ἄρθρου 38 παρ. 1.

3. Τὶς δ/γὲς τοῦ Ὑπουργείου Γεωργίας α) 160417/1180/8.7.80 καὶ β) 182447/3049/24.9.80.

4. Τὴ ἀριθ. 2526/16.7.81 πρόταση τοῦ Δασαρχείου Κορίνθου καὶ τὴ σύμφωνη γνώμη τῆς Δ/νσεως Δασῶν περὶ κηρύξεως ἀναδασωτέας, τῆς ἀναφερομένης στὸ θέμα ἐκτάσεως, ἀποφασίζουμε:

Κηρύσσουμε ἀναδασωτέα, μὲ σκοπὸ τὴν προστασία γιὰ τὴν ἀποκατάσταση τῆς δασικῆς βλαστήσεως καὶ τὴ διατήρηση τοῦ δασικοῦ χαρακτήρα αὐτῆς, τὴ δημόσια δασικὴ ἔκταση τῶν 2,000 στρεμμάτων ποὺ ἀποψιλώθηκε ἀπὸ ἐκχέρσωση ποὺ ἔγινε κατὰ μήνα Μάρτιο τοῦ 1980 καὶ ποὺ βρίσκεται στὴ θέση «Βένιζα» τῆς Κοινότητας 'Αθικίων καὶ προσδιορίζεται ἀπὸ τὰ στοιχεῖα Α,Β,Γ,Δ,Α, ὅπως φαίνονται στὸ συνημμένο διάγραμμα, τὸ ὁποῖο ἀποτελεῖ ἀναπόσπαστο μέρος τῆς ἀποφάσεως αὐτῆς καὶ ἔχει ὅρια:

'Ανατολικά: Μὲ λωρίδα δάσους ἐκ χαλεπίου πεύκης καὶ πέραν αὐτῆς μὲ χωματόδρομο καὶ ἐν συνεχεία μὲ δημοσία δασικὴ ἔκταση.

Δυτικά: Μὲ δημόσιο δάσος ἐκ χαλεπίου πεύκης.

Βόρεια: Ὁμοίως:

Νότια: Ὁμοίως:

Ἡ ἀπόφαση αὐτὴ νὰ δημοσιευθεῖ στὴν 'Εφημερίδα τῆς Κυβερνήσεως.


Κόρινθος, 30 Ἰουλίου 1981

Ὁ Νομάρχης
ΧΡ. ΓΟΥΛΑΣ


ΑΠΟΣΠΑΣΜΑ ΧΑΡΤΟΥ
ΠΕΡΙΟΧΗΣ ΣΥΝΟΙΚΙΣΜΟΥ
ΑΛΑΜΑΝΟΥ ΚΟΙΝΟΤΗΤΟΣ
ΑΘΙΚΙΩΝ

ΥΠΟΜΝΗΜΑ: Εκχερσωθείσα δασική έκταση

Αίτηση ... 1150/30-7-81

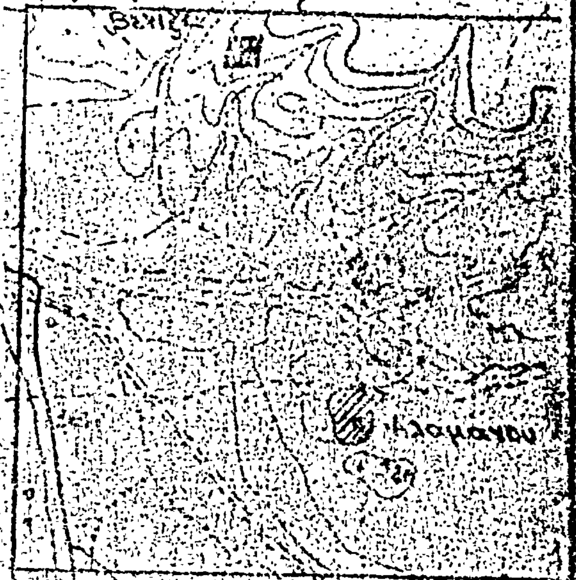


ΤΟΠΟΓΡΑΦΙΚΟ ΔΙΑΓΡΑΜΜΑ
Παράνομου εκχερσώσεως δημοσίας δασικής έκτασης στη θέση Βενιζα περιοχής συνοικισμού Αλαμάνου κοινότητος Αθικίων

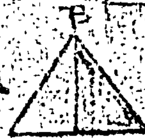

ΚΛΙΜΑΚΑ 1:1000



Θεωρήθηκε
Κόρινθος 30 - 7 - 1981

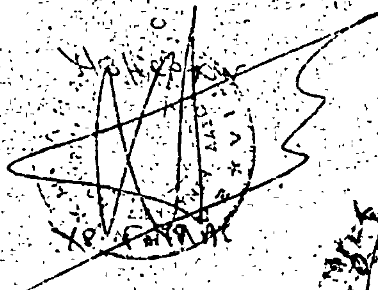

Κόρινθος ... Απριλίου 1986
Ο Δασάρχης
Δασολόγος

Ἀριθ. 1166 (6)

Περὶ κηρύξεως ὡς ἀναδασωτέας ἐκτάσεως 450 στρεμμάτων, στὴ θέση Ἀγουδακαριὰ τῆς Κοινότητας Κίττας τοῦ Νομοῦ Λακωνίας.

Ο ΝΟΜΑΡΧΗΣ ΛΑΚΩΝΙΑΣ

Ἔχοντας ὑπόψη:

1. Τὶς περὶ διοικητικῆς ἀποκεντρώσεως διατάξεις.
2. Τὶς διατάξεις τοῦ Ν. 998/1979 «περὶ προστασίας τῶν δασῶν καὶ τῶν δασικῶν ἐν γένει ἐκτάσεων τῆς Χώρας» καὶ συγκεκριμένα:

α) Τοῦ ἄρθρου 41 παρ. 1.
β) Τοῦ ἄρθρου 38 παρ. 1.

3. Τὶς διαταγὲς τοῦ Ὑπουργείου Γεωργίας: α) 160417/1180/8.7.1980, β) 182447/3049/24.9.1980.

4. Τὴν 997/24.7.1981 πρόταση τοῦ Δασαρχείου Γυθείου περὶ κηρύξεως ἀναδασωτέας, τῆς ἀναφερόμενης στὸ θέμα ἐκτάσεως, ἀποφασίζουμε:

Α'. Κηρύσσουμε ἀναδασωτέα, μὲ σκοπὸ τὴν ἀποκατάσταση τῆς δασικῆς βλαστήσεως τῶν εἰδῶν ἀσπαλάθου, ἀφάνας, καὶ ἀσφάκας ποὺ καταστράφηκε ἀπὸ πυρκαϊὰ στὶς 1 Ἰουλίου ἔτους 1981, τὴ δημόσια δασικὴ ἔκταση τῶν τετρακοσίων πενήντα (450) στρεμμάτων, κατηγορίας παρ. 2 ἄρθρου 3 Ν. 998/1979, ποὺ βρίσκεται στὴ θέση Ἀγουδακαριὰ τῆς Κοινότητας Κίττας καὶ προσδιορίζεται ἀπὸ τὰ στοιχεῖα - Θέσεις Ξεροκάμπι — Λαγκαδάκια ρέμα, Ἄη - Νικόλας, Ψιοῦδες, Κατσιμπός, δίπορο, ράχη λόφου ἐμπρός, ὅπως φαίνονται στὸ συνημμένο διάγραμμα, τὸ ὁποῖο ἀποτελεῖ ἀναπόσπαστο μέρος τῆς ἀποφάσεως αὐτῆς καὶ ἔχει ὅρια:

Ἀνατολικά: Δημόσια δασικὴ ἔκταση — ράχη λόφου ἐμπρός.
Δυτικά: Ἀγροτικὴ ἔκταση.
Βόρεια: Δημόσια δασικὴ ἔκταση, Ξεροκάμπια Λαγκαδάκια ρέμα.

Νότια: Δημόσια δασικὴ ἔκταση καὶ ἀγροκτήματα.
Β'. Ὁρίζουμε ἡ ἀναδάσωση τῆς περιοχῆς ποὺ κάηκε νὰ γίνει μὲ φυσικὴ ἀναγέννηση γιὰ τὴν προστασία τῆς ὁποίας το Δασαρχεῖο Γυθείου θὰ ἐκδόσει Δασικὴ Ἀστυνομικὴ Διάταξη βοσκῆς κλπ.

Ἡ ἀπόφαση αὐτὴ νὰ δημοσιευθεῖ στὴν Ἐφημερίδα τῆς Κυβερνήσεως.

Σπάρτη, 11 Αὐγούστου 1981

Ὁ Νομάρχης
ΚΩΣΤΑΣ ΒΑΣΙΛΕΙΟΥ

ΑΠΟΣΠΑΣΜΑ ΧΑΡΤΟΥ ΛΑΚΩΝΙΑΣ
ΜΕ ΚΛΙΜΑΚΑ 1:50.000

Κοίτα

Καλονιοί

ΚΛΙΜΑΚΑ 1:20.000

ΤΟΠΟΔΙΑΓΡΑΜΜΑ
Θέση: Αγουδακαρια–Ξεροκάμπι
Κοινότητας Κοίτας
Επαρχία Γυθείου
1 Ιουλίου 1981

Ξεροκάμπι

Κατάσ. Αμπελ. Ελαιών

Θεωρείται
Σπάρτη 11 Αυγ. 1981
Ο ΝΟΜΑΡΧΗΣ
ΣΩΝ. ΒΡΕΣΣΟΥ

Γύθειο 10 Ιουλίου 1981
Ο Συνολικής Δασ...
ΑΛΕΞΗΣ ΚΑΡΑΛΙΒΑΝΟΣ

Θεωρήθηκε
Γύθειο 10 Ιουλίου 1981
Ο Δασάρχης Γυθείου
ΑΛΕΞΗΣ ΚΑΡΑΛΙΒΑΝΗΣ
Δασολόγος με Ιον S/e.

Κάτω Μπουλαριοί

Νίσσα

Άνω Μπουλαριοί

Ἀριθ. 1088 (7)

Περὶ κηρύξεως ὡς ἀναδασωτέας ἐκτάσεως 11,500 στρεμμάτων. στὴ θέση Κατσαούνια τῆς Κοινότητας Στεφανιᾶς τοῦ Νομοῦ Λακωνίας.

Ο ΝΟΜΑΡΧΗΣ ΛΑΚΩΝΙΑΣ

Ἔχοντας ὑπόψη:

1. Τὶς περὶ διοικητικῆς ἀποκεντρώσεως διατάξεις.
2. Τὶς διατάξεις τοῦ Ν. 998/1979 «περὶ προστασίας τῶν δασῶν καὶ τῶν δασικῶν ἐν γένει ἐκτάσεων τῆς Χώρας» καὶ συγκεκριμένα:

α) Τοῦ ἄρθρου 41 παρ. 1.
β) Τοῦ ἄρθρου 38 παρ. 1.

3. Τὶς διαταγὲς τοῦ Ὑπουργείου Γεωργίας: α) 160417/1189/8.7.1980, β) 182447/3049/24.9.1980.

4. Τὴν 3428/6.7.1981 πρόταση τοῦ Δασαρχείου Σπάρτης περὶ κηρύξεως ἀναδασωτέας. τῆς ἀναφερόμενης στὸ θέμα ἐκτάσεως, ἀποφασίζουμε:

Α'. Κηρύσσουμε ἀναδασωτέα, μὲ σκοπὸ τὴν ἀποκατάσταση τῆς δασικῆς βλαστήσεως τῶν εἰδῶν πουρναριοῦ, σχίνου καὶ ἀγριελιᾶς ποὺ ἐκχερσώθηκε παράνομα κατὰ τὸ μῆνα Ἰούνιο ἔτους 1981, τὴ δημόσια δασικὴ ἔκταση τῶν ἕντεκα στρεμμάτων καὶ πεντακοσίων τετραγ. μέτρων (11.500 στρεμμάτων) κατηγορίας παρ. 1 ἄρθρου 3 Ν. 998/79, ποὺ βρίσκεται στὴ θέση Κατσαούνια τῆς Κοινότητας Στεφανιᾶς καὶ προσδιορίζεται ἀπὸ τὰ στοιχεῖα Α.Β.Γ.Δ.Ε.Ζ.Η.Θ.Ι.Κ.Λ.Μ.Ν.Ξ.Α. ὅπως φαίνονται στὸ συνημμένο διάγραμμα, τὸ ὁποῖο ἀποτελεῖ ἀναπόσπαστο μέρος τῆς ἀποφάσεως αὐτῆς καὶ ἔχει ὅρια:

Ἀνατολικά: Ἀγρὸς Χρίστου καὶ Νικολάου Παπαδάκου.
Δυτικά: Δημόσια δασικὴ ἔκταση.
Βόρεια: Δημόσια δασικὴ ἔκταση.
Νότια: Δημόσια δασικὴ ἔκταση.

Β'. Ὁρίζουμε ἡ ἀναδάσωση τῆς ἐκτάσεως ποὺ ἐκχερσώθηκε νὰ γίνει μὲ φυσικὴ ἀναγέννηση, γιὰ τὴν προστασία τῆς ὁποίας τὸ Δασαρχεῖο Σπάρτης νὰ ἐκδώσει Δασικὴ Ἀστυνομικὴ Διάταξη βοσκῆς κτλ.

Ἡ ἀπόφαση αὐτὴ νὰ δημοσιευθεῖ στὴν Ἐφημερίδα τῆς Κυβερνήσεως.

Σπάρτη, 31 Ἰουλίου 1981

Ὁ Νομάρχης
ΚΩΣΤΑΣ ΒΑΣΙΛΕΙΟΥ

ΣΧΕΔΙΑΓΡΑΜΜΑ

Στύλος ΔΕΗ

ΘΕΩΡΗΘΗΚΕ

Η ΓΕΝΙΚΗ ΔΙΕΥΘΥΝΣΗ ΤΟΥ ΕΘΝΙΚΟΥ ΤΥΠΟΓΡΑΦΕΙΟΥ

ΓΝΩΣΤΟΠΟΙΕΙ ΟΤΙ:

Ἡ ἐτήσια συνδρομὴ τῆς Ἐφημερίδας τῆς Κυβερνήσεως, ἡ τιμὴ τῶν φύλλων της πού πωλοῦνται τμηματικά καὶ τὰ τέλη δημοσιεύσεων στὴν Ἐφημερίδα τῆς Κυβερνήσεως, καθορίσθηκαν ἀπό 1 Ἰανουαρίου 1981 ὡς ἀκολούθως:

Α' ΕΤΗΣΙΕΣ ΣΥΝΔΡΟΜΕΣ

1. Γιὰ τὸ Τεῦχος Α'	Δραχ.	1.500
2. » » » Β'	»	3.000
3. » » » Γ'	»	1.000
4. » » » Δ'	»	2.500
5. » » » Νομικῶν Προσώπων Δ.Δ. κλπ.	»	1.000
6. » » » Ἀν. Εἰδ. Δικαστηρίου	»	200
7. » » » Παράρτημα	»	600
8. » » » Ἀνωνύμων Ἑταιρειῶν κλπ.	»	7.000
9. » » Δελτίο Ἐμπορικῆς καὶ Βιομηχανικῆς Ἰδιοκτησίας	»	600
10. Γιὰ ὅλα τὰ τεύχη καὶ τὸ Δ.Ε.Β.Ι.	»	15.000

Οἱ Δῆμοι καὶ οἱ Κοινότητες τοῦ Κράτους καταβάλλουν τὸ 1/2 τῶν ἀνωτέρω συνδρομῶν.

Ὑπὲρ τοῦ Ταμείου Ἀλληλοβοηθείας Προσωπικοῦ τοῦ Ἐθνικοῦ Τυπογραφείου (ΤΑΠΕΤ) ἀναλογοῦν τὰ ἑξῆς ποσά:

1. Γιὰ τὸ Τεῦχος Α'	Δραχ.	75
2. » » » Β'	»	150
3. » » » Γ'	»	50
4. » » » Δ'	»	125
5. » » » Νομικῶν Προσώπων Δ.Δ. κλπ.	»	50
6. » » » Ἀν. Εἰδ. Δικαστηρίου	»	10
7. » » » Παράρτημα	»	30
8. » » » Ἀνωνύμων Ἑταιρειῶν κλπ.	»	350
9. » » Δελτίο Ἐμπ. καὶ Βιομ. Ἰδιοκτησίας	»	30
10. Γιὰ ὅλα τὰ τεύχη	»	750

Β'. ΤΙΜΗ ΦΥΛΛΩΝ

Ἡ τιμὴ πωλήσεως κάθε φύλλου, μέχρις 8 σελ., εἶναι 7 δρχ., ἀπό 9 ὡς 24 σελ. 14 δρχ., ἀπό 25 ὡς 48 σελ. 20 δρχ., ἀπό 49 ὡς 80 σελ. 40 δρχ., ἀπό 81 σελ. καὶ ἄνω ἡ τιμὴ πωλήσεως κάθε φύλλου προσαυξάνεται κατὰ 40 δρχ. ἀνὰ 80 σελίδες.

Γ'. ΤΙΜΗ ΦΩΤΟΑΝΤΙΓΡΑΦΩΝ

Ἡ τιμὴ διαθέσεως στὸ κοινὸ τῶν ἐκδιδομένων ἀπό τὸ Ἐθνικὸ Τυπογραφεῖο φωτοαντιγράφων τῶν διαφόρων φύλλων τῆς Ἐφημερίδας τῆς Κυβερνήσεως καθορίζεται σὲ τρεῖς (3) δραχμὲς κατὰ σελίδα.

Δ'. ΤΕΛΗ ΔΗΜΟΣΙΕΥΣΕΩΝ

Ι. Στὸ τεῦχος Ἀνωνύμων Ἑταιρειῶν καὶ Ἑταιρειῶν Περιωρισμένης Εὐθύνης:

Α' Ἀνωνύμων Ἑταιρειῶν:

1. Τῶν καταστατικῶν	Δρχ.	18.000
2. Τῶν ἀποφάσεων «περὶ συγχωνεύσεως ἀνωνύμων ἑταιρειῶν»	»	18.000
3. Τῶν κωδικοποιήσεων τῶν καταστατικῶν (ΦΕΚ 309/67, τ. Β')	»	9.000
4. Τῶν τροποποιήσεων τῶν καταστατικῶν	»	5.000
5. Τῶν ἰσολογισμῶν κάθε χρήσεως	»	8.000
6. Τῶν ὑπουργικῶν ἀποφάσεων «περὶ παροχῆς ἀδείας ἐπεκτάσεως τῶν ἐργασιῶν Ἀσφαλιστικῶν Ἑταιρειῶν», τῶν ἐκθέσεων ἐκτιμήσεως περιουσιακῶν στοιχείων καὶ τῶν ἀποφάσεων τοῦ Δ.Σ. τοῦ ΕΛΤΑ, μὲ τὶς ὁποῖες ἐγκρίνονται καὶ δημοσιεύονται οἱ κανονισμοὶ αὐτοῦ	»	7.000
7. Τῶν ἀποφάσεων «περὶ ἐγκαταστάσεως ὑποκαταστήματος, διορισμοῦ γενικοῦ πράκτορος καὶ παροχῆς πληρεξουσιότητος πρὸς ἀντιπροσώπευσιν ἐν Ἑλλάδι ἀλλοδαπῶν Ἑταιρειῶν» καὶ τῶν ἀποφάσεων «περὶ μεταβιβάσεως τοῦ χαρτοφυλακίου Ἀσφαλιστικῶν Ἑταιρειῶν κατὰ τὸ ἄρθρο 59 παρ. 1 τοῦ Ν.Δ. 400/70»	»	4.000
8. Τῶν ἀνακοινώσεων γιὰ κάθε μεταβολὴ ποὺ γίνεται μὲ ἀπόφαση Γ.Σ. ἢ Δ.Σ., τῶν προσκλήσεων σὲ γενικὲς συνελεύσεις, τῶν κατὰ τὸ ἄρθρο 32 τοῦ Ν. 3221/24 γνωστοποιήσεων, τῶν ἀνακοινώσεων, ποὺ προβλέπονται ἀπὸ τὸ ἄρθρο 59 παρ. 3 τοῦ Ν.Δ. 400/1970 «περὶ Ἀλλοδαπῶν Ἀσφαλιστικῶν Ἑταιρειῶν», τῶν ἀποφάσεων τοῦ Διοικητικοῦ Συμβουλίου τοῦ ΕΛΤΑ, ποὺ ἀναφέρονται σὲ προσωρινὲς διατάξεις καὶ τῶν ἀποφάσεων τοῦ Ὑπ. Συγκοινωνιῶν διὰ τοὺς ΗΛΠΑΠ – ΗΣΑΠ – ΟΣΕ	»	2.000
9. Τῶν συνοπτικῶν μηνιαίων καταστάσεων τῶν Τραπεζικῶν Ἑταιρειῶν	»	2.000
10. Τῶν ἀποφάσεων τῆς ἐπιτροπῆς τοῦ Χρηματιστηρίου «περὶ εἰσαγωγῆς χρεωγράφων εἰς τὸ χρηματιστήριον πρὸς διαπραγμάτευσιν, συμφώνως πρὸς τὰς διατάξεις τοῦ ἄρθρου 2 παρ. 3 Α.Ν. 148/1967»	Δρχ.	2.000
11. Τῶν ἀποφάσεων τῆς ἐπιτροπῆς κεφαλαιαγορᾶς «περὶ διαγραφῆς χρεωγράφων ἐκ τοῦ χρηματιστηρίου, συμφώνως πρὸς τὰς διατάξεις τοῦ ἄρθρου 2 παρ. 4 Α.Ν. 148/67»	»	2.000
12. Τῶν ἀποφάσεων «περὶ ἐγκρίσεως τιμολογίων τῶν Ἀσφαλιστικῶν Ἑταιρειῶν»	»	2.000

Β' Ἑταιρειῶν Περιωρισμένης Εὐθύνης:

1. Τῶν καταστατικῶν	Δρχ.	2.000
2. Τῶν κωδικοποιήσεων τῶν καταστατικῶν	»	2.000
3. Τῶν ἰσολογισμῶν κάθε χρήσεως	»	2.500
4. Τῶν ἐκθέσεων ἐκτιμήσεως περιουσιακῶν στοιχείων	»	2.000
5. Τῶν τροποποιήσεων τῶν καταστατικῶν (γιὰ κάθε συμβολαιογραφικὴ πράξη)	»	800
6. Τῶν ἀνακοινώσεων μὲ συμβολαιογραφικὴ πράξη	»	800
7. Τῶν ἀνακοινώσεων μὲ ἀπόφαση τῆς Γ.Σ.	»	600
8. Τῶν προσκλήσεων σὲ γενικὲς συνελεύσεις	»	600

Γ' Ἀλληλασφαλιστικῶν Συνεταιρισμῶν – Ἀλληλασφαλιστικῶν Ταμείων καὶ Φιλανθρωπικῶν Σωματείων:

1. Τῶν ὑπουργικῶν ἀποφάσεων «περὶ χορηγήσεως ἀδείας λειτουργίας Ἀλληλασφαλιστικῶν Συνεταιρισμῶν – Ἀλληλασφαλιστικῶν Ταμείων»	»	2.000
2. Τῶν ἰσολογισμῶν τῶν ἀνωτέρω Συνεταιρισμῶν, Ταμείων καὶ Σωματείων	»	2.500

Δ' Τῶν δικαστικῶν πράξεων:	Δρχ.	800

ΙΙ. Στὸ Τέταρτο τεῦχος:

Τῶν δικαστικῶν πράξεων γιὰ παρακατάθεση ἀποζημιώσεως	»	800

Ε'. ΚΑΤΑΒΟΛΗ ΣΥΝΔΡΟΜΩΝ - ΤΕΛΩΝ ΔΗΜΟΣΙΕΥΣΕΩΝ ΚΑΙ ΠΟΣΟΣΤΩΝ Τ.Α.Π.Ε.Τ.

1. Οἱ συνδρομὲς τοῦ ἐσωτερικοῦ καὶ τὰ τέλη δημοσιεύσεων προκαταβάλλονται στὰ Δημόσια Ταμεῖα ἔναντι ἀποδεικτικοῦ εἰσπράξεως, τὸ ὁποῖο φροντίζει ὁ ἐνδιαφερόμενος νὰ τὸ στείλει στὴ Γενικὴ Δ/νση τοῦ Ἐθνικοῦ Τυπογραφείου.

2. Οἱ συνδρομὲς τοῦ ἐξωτερικοῦ εἶναι δυνατὸ νὰ στέλνονται καὶ σὲ ἀνάλογο συνάλλαγμα μὲ ἐπιταγὴ ἐπ' ὀνόματι τοῦ Διευθυντῆ τῶν Διοικητικῶν καὶ Οἰκονομικῶν Ὑποθέσεων τοῦ Ἐθνικοῦ Τυπογραφείου.

3. Τὸ ὑπὲρ τοῦ ΤΑΠΕΤ ποσοστὸ ἐπὶ τῶν ἀνωτέρω συνδρομῶν καὶ τελῶν δημοσιεύσεων καταβάλλεται ὡς ἑξῆς:

α) στὴν Ἀθήνα: στὸ Ταμεῖο τοῦ ΤΑΠΕΤ (Κατάστημα Ἐθνικοῦ Τυπογραφείου),

β) στὶς ὑπόλοιπες πόλεις τοῦ Κράτους: στὰ Δημόσια Ταμεῖα καὶ ἀποδίδεται στὸ ΤΑΠΕΤ σύμφωνα μὲ τὶς 192378/3639/1947(RONEO 185) καὶ 178048/5321/31.7.65 (RONEO 139) ἐγκύκλιες διαταγὲς τοῦ Γ.Λ.Κ.,

γ) στὶς περιπτώσεις συνδρομῶν ἐξωτερικοῦ: ὅταν ἡ ἀποστολή τους γίνεται μὲ ἐπιταγὲς [illegible] στέλνεται καὶ τὸ ὑπὲρ τοῦ ΤΑΠΕΤ ποσοστό.

Ὁ Γενικὸς Διευθυντής
ΑΘΑΝ. ΠΑΝ. ΣΠΗΛΙΟΠΟΥΛΟΣ

ΑΠΟ ΤΟ ΕΘΝΙΚΟ ΤΥΠΟΓΡΑΦΕΙΟ